


Kątownik słupa  
od 120x120x12 do 150x150x15

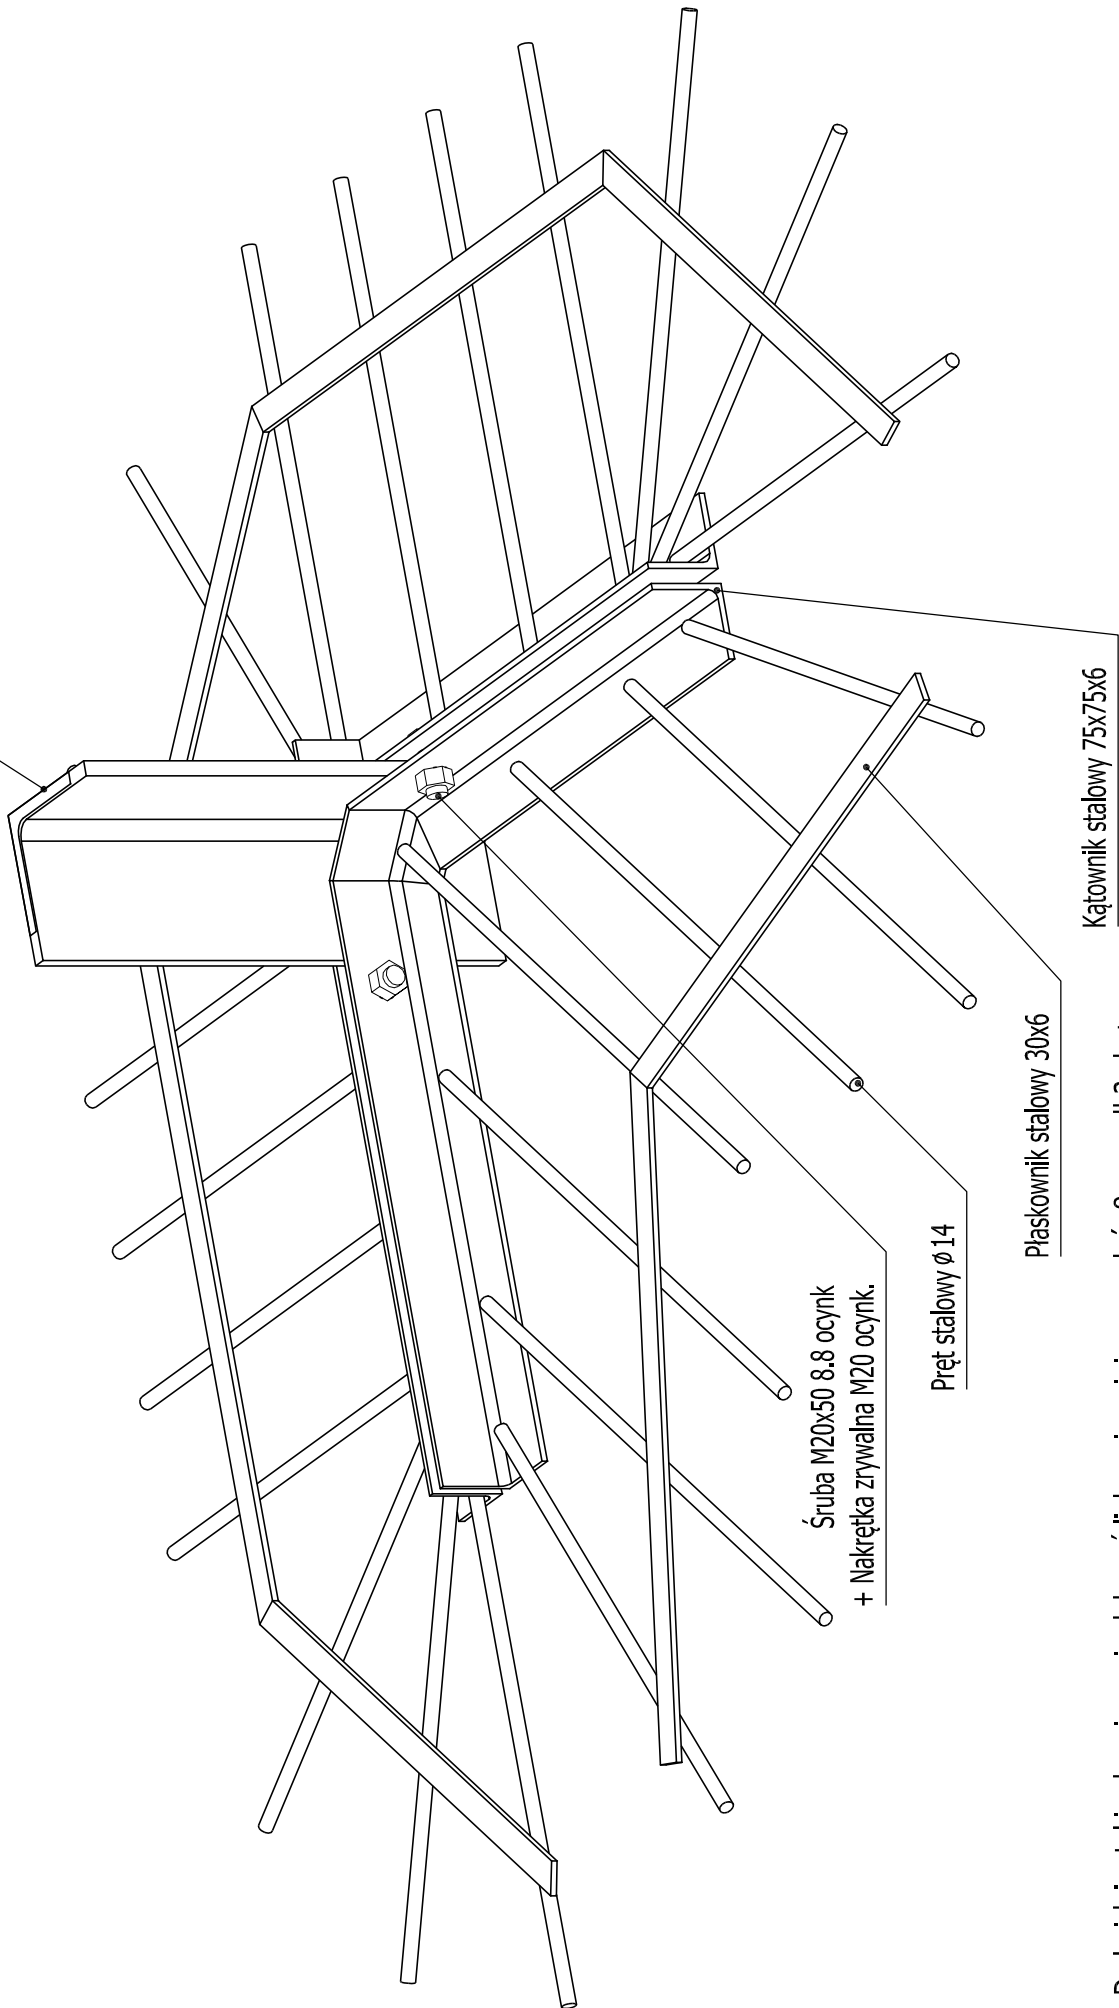

Śruba M20x50 8.8 ocynk  
+ Nakrętka zrywalna M20 ocynk.

Pręt stalowy  $\phi 14$

Plaskownik stalowy 30x6

Kątownik stalowy 75x75x6

1. Do każdej sztuki zabezpieczenia dołączyć linkę uzimniającą ocynk  $\phi 8$ mm o dł. 2mb + dwa zaciski do linki z uchem + komplet śrub mocujących.


**KAMM**

Designed by  
Projektował **A. Zakrzewski** 22.08.2015

Title  
**Zabezpieczenie antywłamowe  
typ-2, wersja-1**

Drawing No  
Nr rys. **001-0002.01**  
Scale - Sheet **1/2**  
Podziałka Arkusz  
Client  
Inwestor

Nazwa rys.  
Site Location  
Objekt

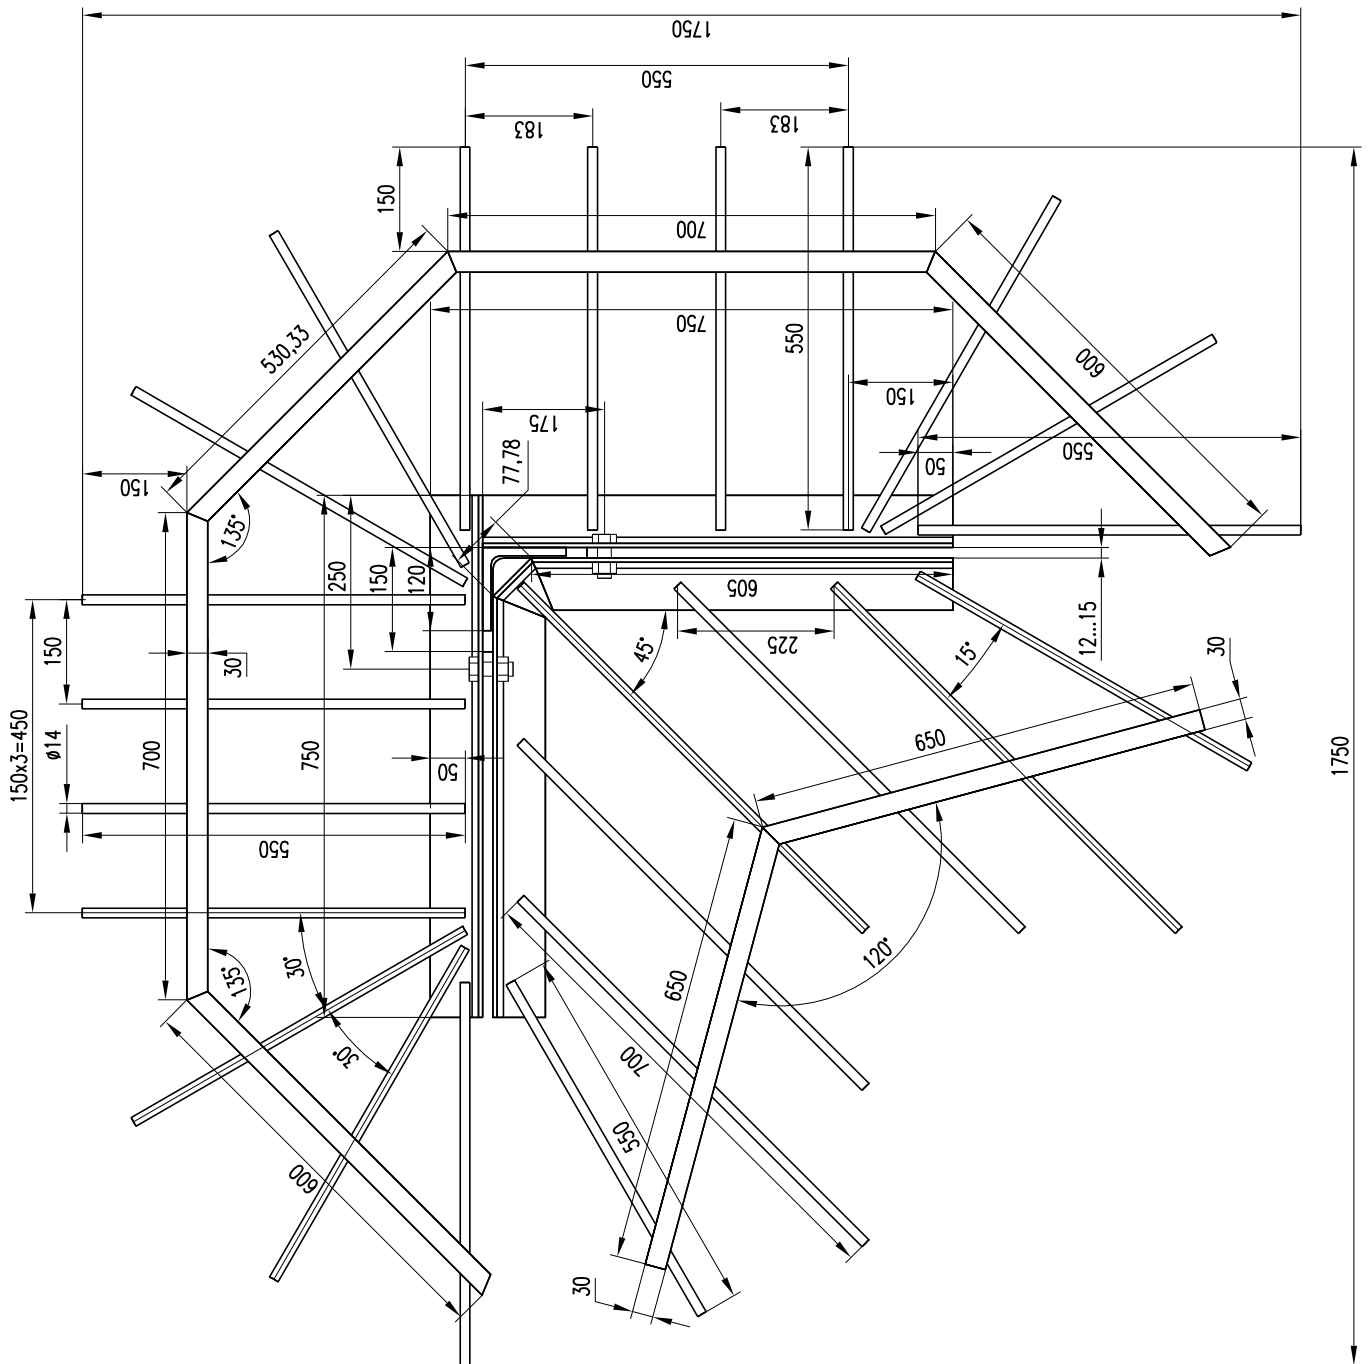

# KAMM

Designed by **A. Zakrzewski** 22.08.2015  
 Projektował

Title **Zabezpieczenie antywłazowe typ-2, wersja-1**

Drawing No **001-0002.01**  
 Nr rys.

Scale - Sheet **2/2**  
 Podziałka Arkusz

Nazwa rys.

Site Location

Objekt

Client

Investor