


Kątownik słupa  
od 120x120x12 do 150x150x15

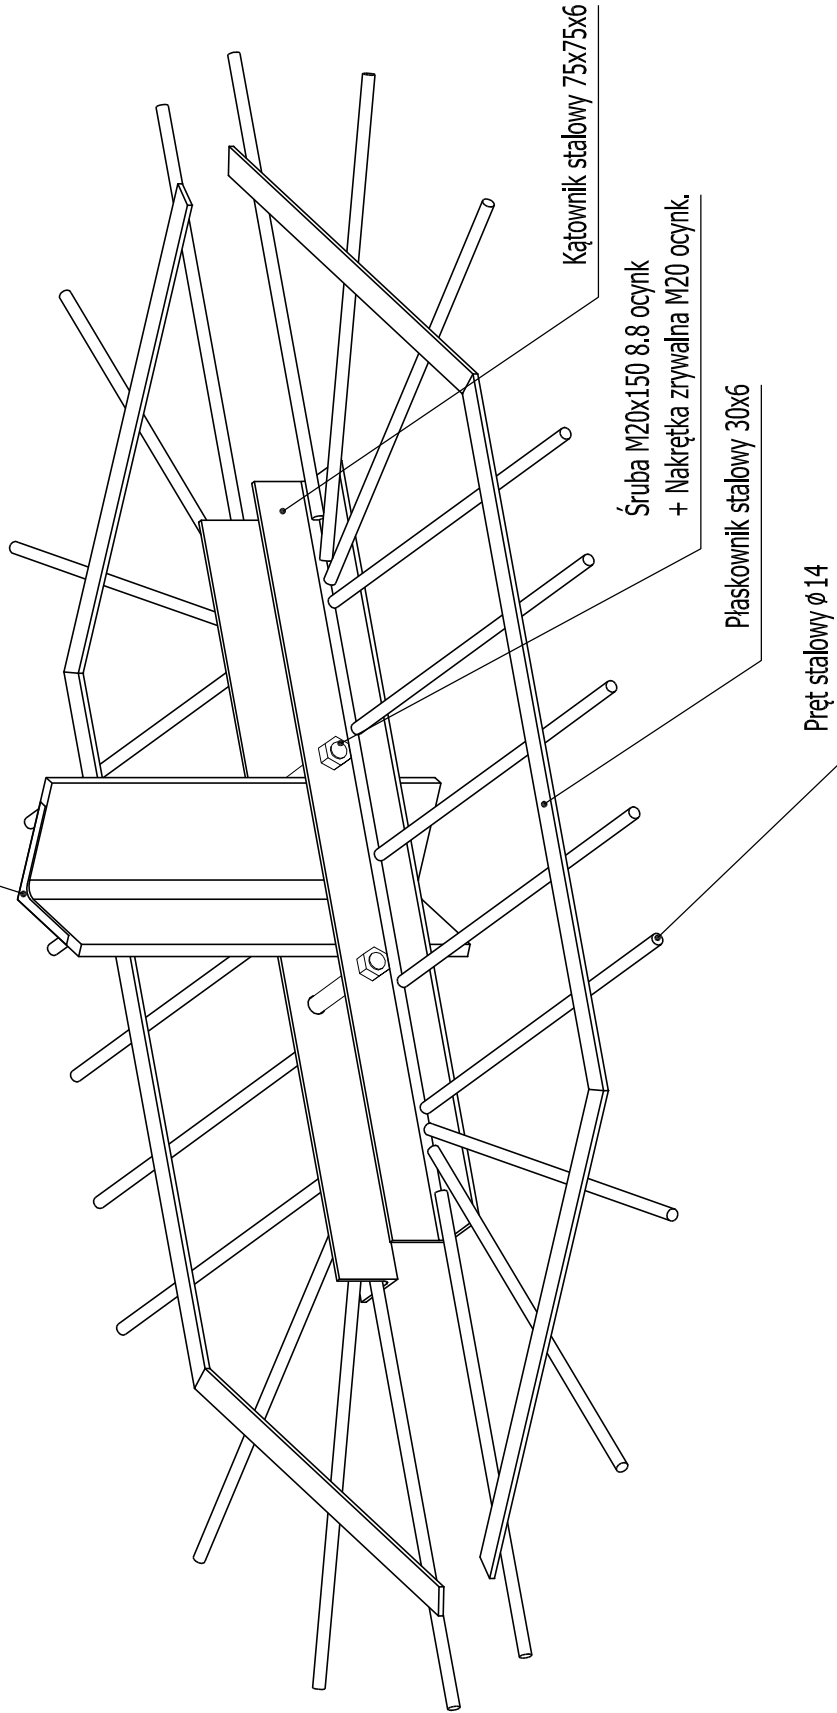


1. Do każdej sztuki zabezpieczenia dołączyć linkę uziemiającą ocynk śr.8mm o dł.2mb +  
dwa zaciski do linki z uchem + komplet śrub mocujących.

**KAMM**

Designed by  
Projektował **A. Zakrzewski** 22.08.2015

Title  
**Zabezpieczenie antywłazowe  
typ-1, wersja-2**

Drawing No  
Nr rys. **001-0001.02**  
Scale - Sheet **1/2**  
Podziałka Arkusz  
Client  
Inwestor

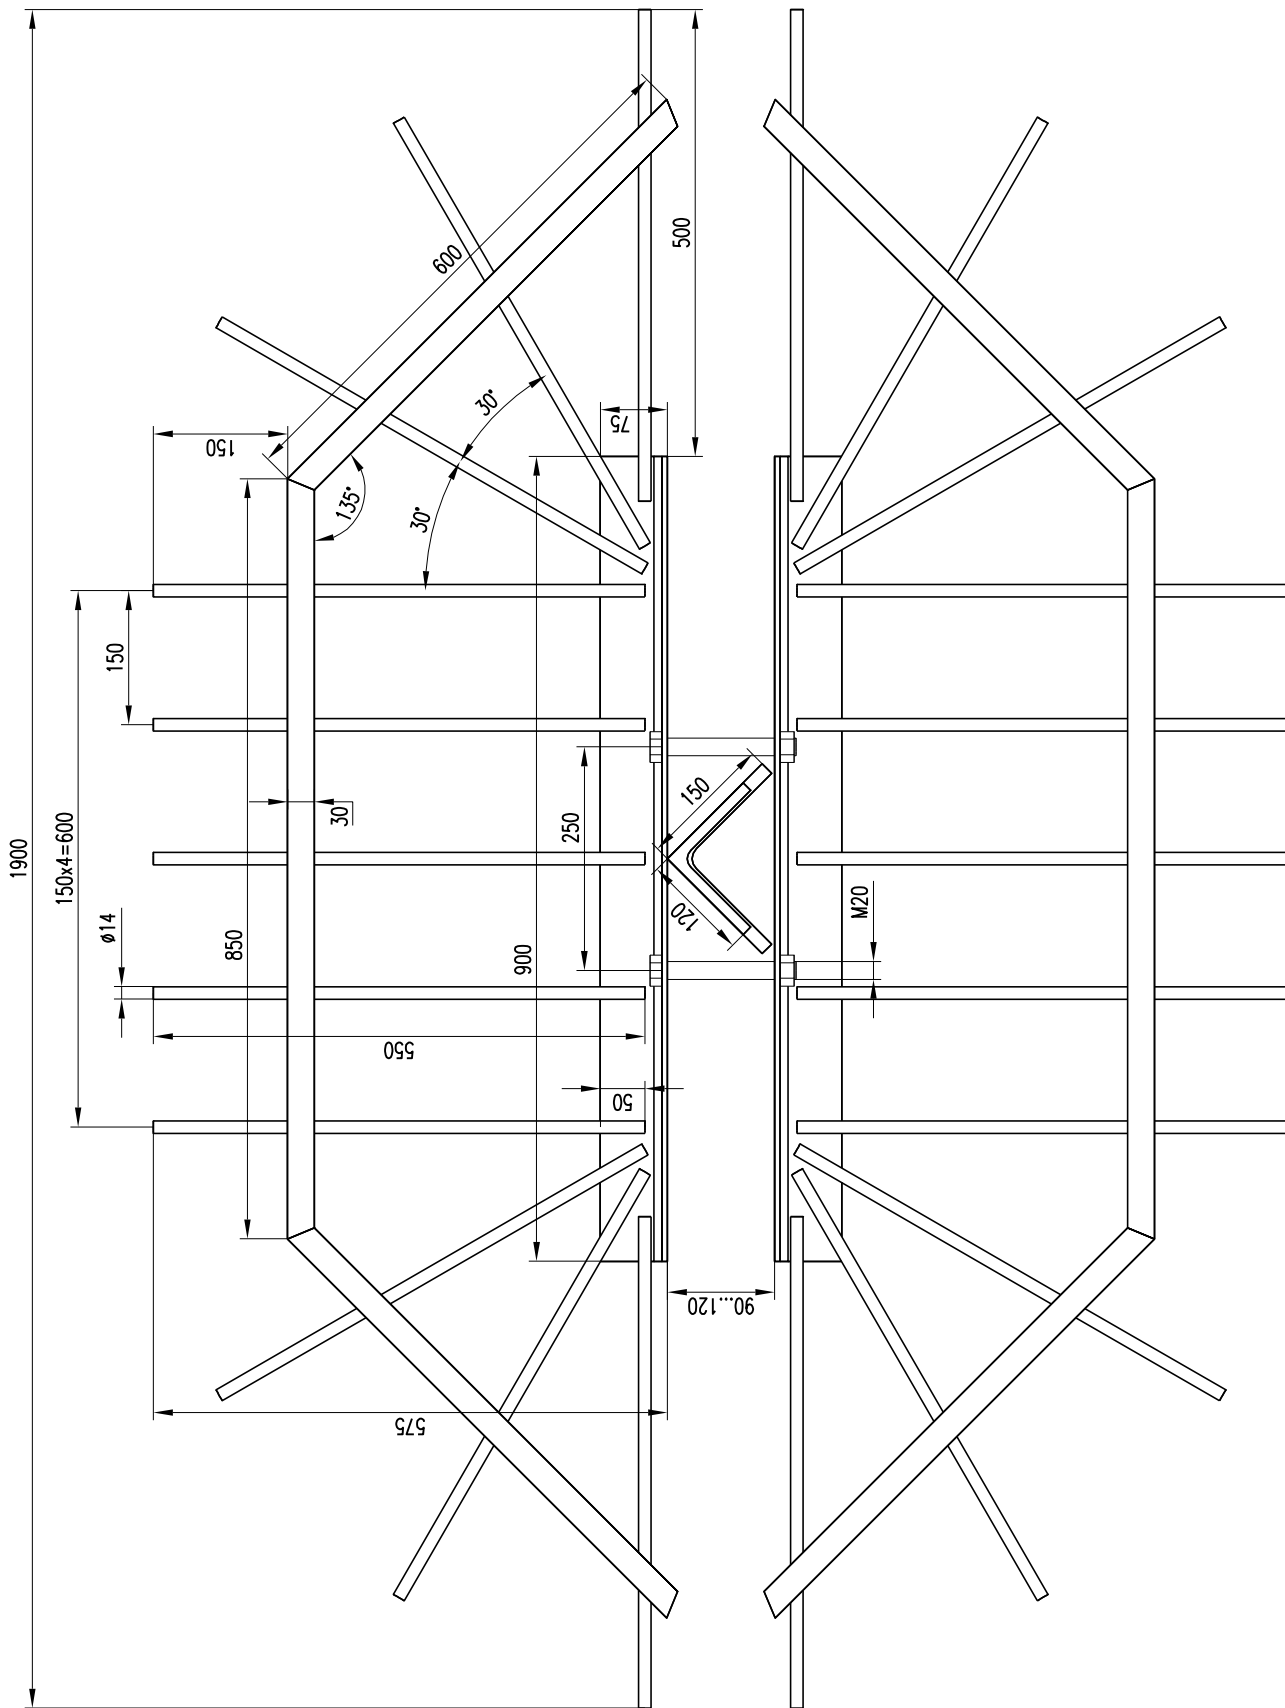

Designed by  
Projektował **A. Zakrzewski** 22.08.2015

Title **Zabezpieczenie antywłamzowe typ-1, wersja-2**

Drawing No	<b>001-0001.02</b>	
Nr rys.		
Scale	-	Sheet
Podziałka		Arkusz
Client		
Investor		